



西1-2ホール
S=1/300(A1) S=1/600(A3)
Ver.001
2023.12.07


※右図面内(---)の上側には、空調設備があります
クレーン作業時は会場全体、空調設備にご注意ください。

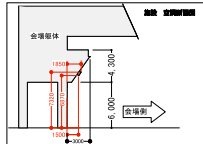

※右図面内の --- エリアは、低天井となります
装飾の高さが制限されますのでご注意ください。

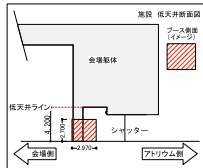

Ⓔ	電気ピット	↔	来場者出入口
Ⓜ	機械・給排水ピット	↔	搬出入口
Ⓒ	ガスピット	Ⓔ	消火器
Ⓛ	誘導灯	Ⓛ	自動報知警報
Ⓛ	トイレ	Ⓛ	ホール内廊柱

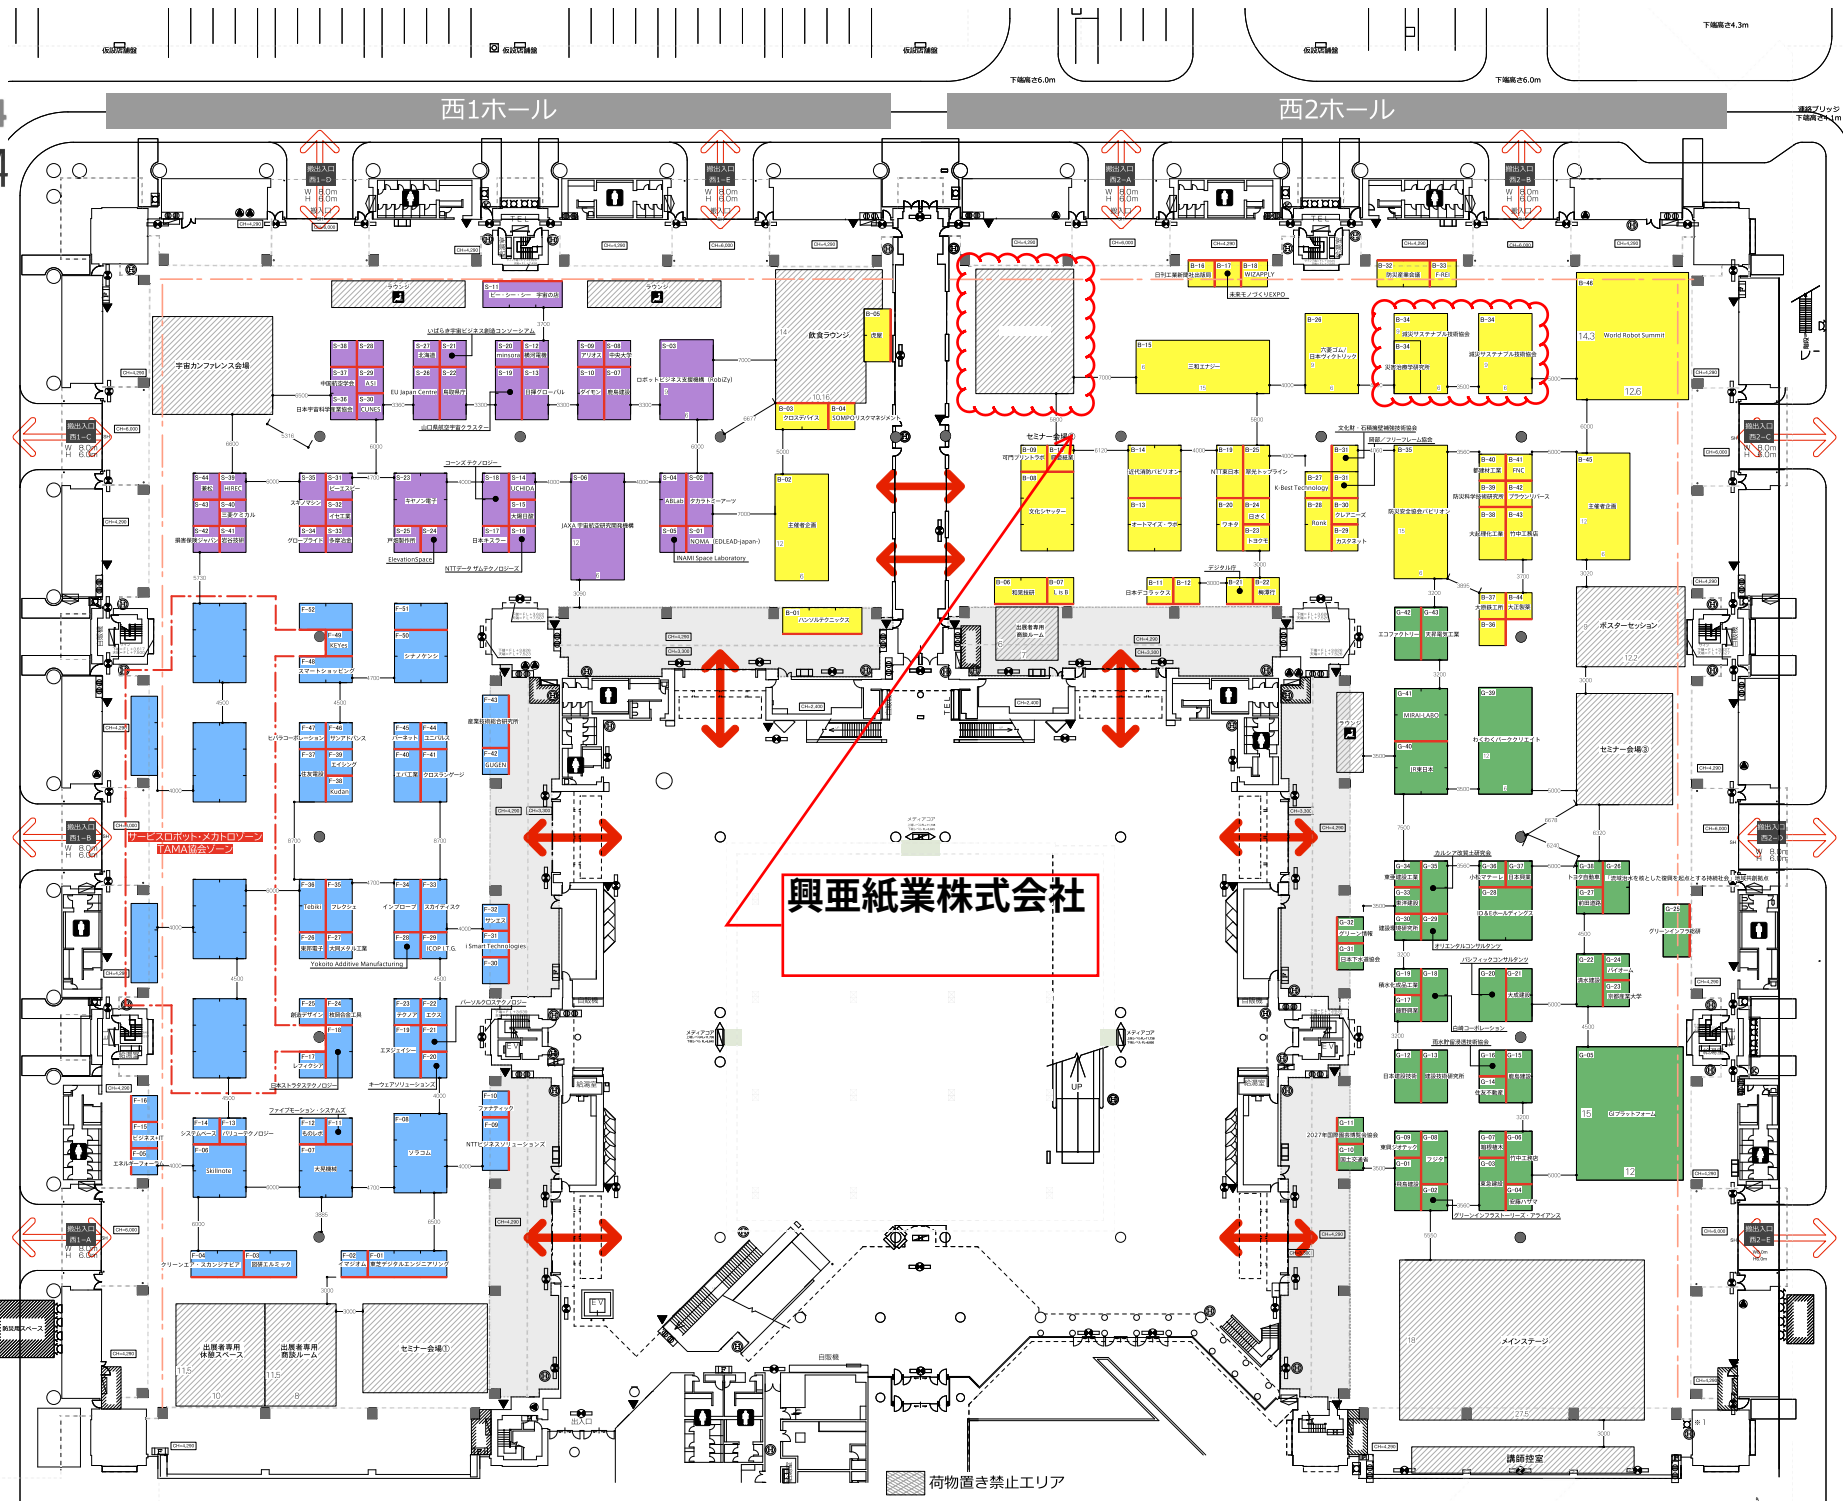

興亜紙業株式会社

荷物置き禁止エリア